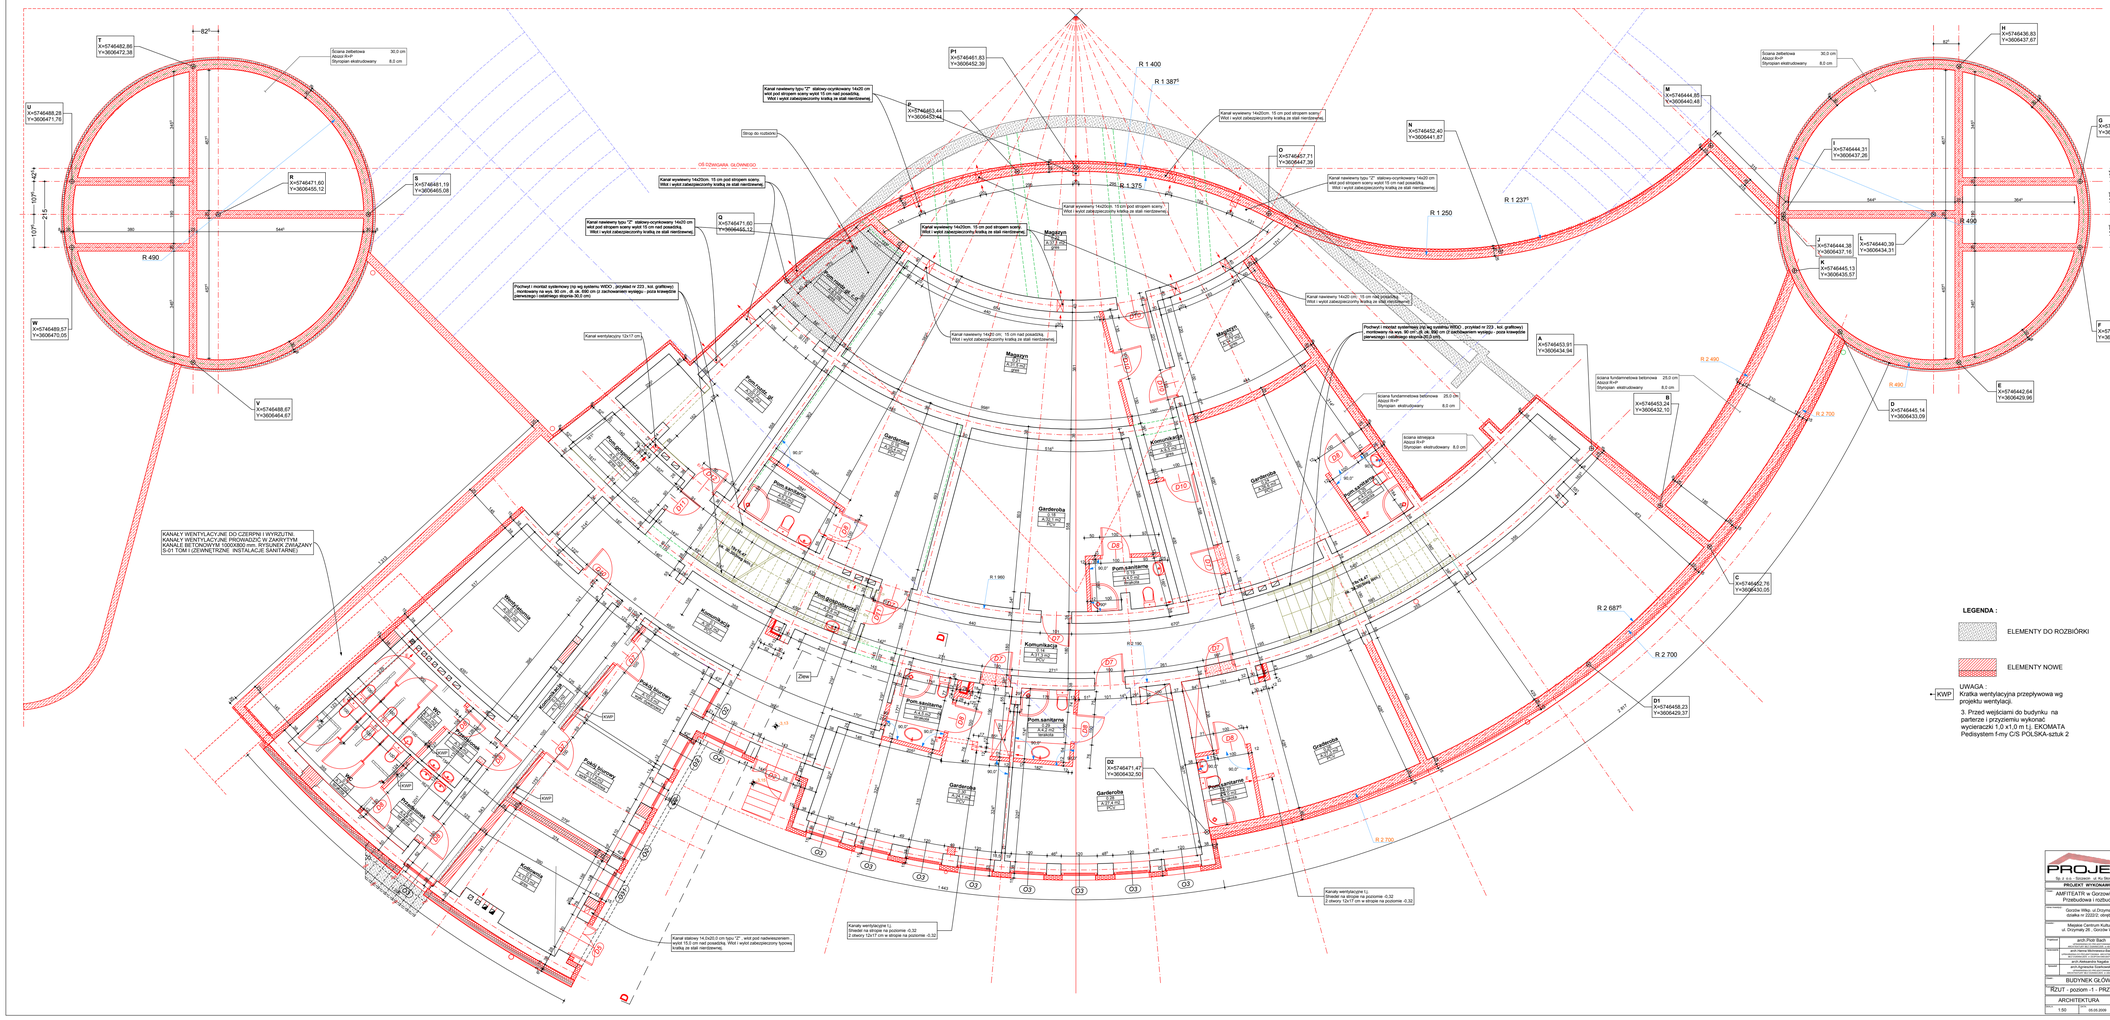
KANAŁY WENTYLACYJNE DO CZERPNI I WYRZUTNI
KANAŁY WENTYLACYJNE PRZENIKAJĄCE W ZAWRYTYM
KANALE BETONOWYM 1200X800 mm. RYSUNEK ZAWIĄZANY
5-01 TOM I /ZEWNĘTRZNE INSTALACJE SANITARNE
OŚ ODZNACZAJĄCA GŁÓWNĄ BUDYNKU
Magazyn
Garderoba
Pom.sanitarne
Komunikacja
Pokój biurowy
Pom.socjalny
Zlew
Kanał wentylacyjny 12x17 cm
Strop do nubzorki
Kanał stalowy 14,2x20,0 cm typu "Z" , wstęp pod nadbrzeżnem , wylot 15,0 cm nad posadzką. Wlot i wylot zabezpieczony tysiową kratką ze stali nierdzewnej.
Kanały wentylacyjne 1):
Otwarte na stropie na poziomie -0,32
2 otwory 12x17 cm w stropie na poziomie -0,32
Kanały wentylacyjne 1):
Otwarte na stropie na poziomie -0,32
2 otwory 12x17 cm w stropie na poziomie -0,32
R 1 400
R 1 387°
R 1 375
R 1 250
R 1 237°
R 490
R 2 490
R 2 700
R 2 687°
R 1 990
R 2 190
LEGENDA :
ELEMENTY DO ROZBIÓRKI
ELEMENTY NOWE
KWP
UWAGA :
Kratka wentylacyjna przepływowa wg projektu wentylacji.
3. Przed wejściami do budynku na parterze i przyziemiu wykonać wycieraczki 1,0 x1,0 m t.j. EKOMATA Pedisystem f-my C/S POLSKA-sztuk 2
PROJEKT
Sp. z o.o. - Spółka - ul. Ks.Skrzy 22c/3
PROJEKT WYKONAWCZY
AMFITEATR w Gorzowie Wlkp.
Przebudowa i rozbudowa
Gorzów Wlkp. ul.Drzymały
działka nr 2/2202, obręb 2
Miejskie Centrum Kultury
ul. Drzymały 26 , Gorzów Wlkp.
Projektant
arch.Piotr Bach
upr.budowlane bez ograniczeń
Projektant
arch.Hanna Strzelecka-Lipiec
upr.budowlane w zakresie ograniczonym
Sprawdzał
arch.Aleksandra Nagaba
upr.budowlane bez ograniczeń
Sprawdzał
mgr inż.Krzysztof Kołodziejczyk
upr.budowlane w zakresie ograniczonym
BUDYNEK GŁÓWNY
RZUT - poziom -1 - PRZYZIEMIE
ARCHITEKTURA
Skala
1:50
Data opracowania
05.05.2009
A2