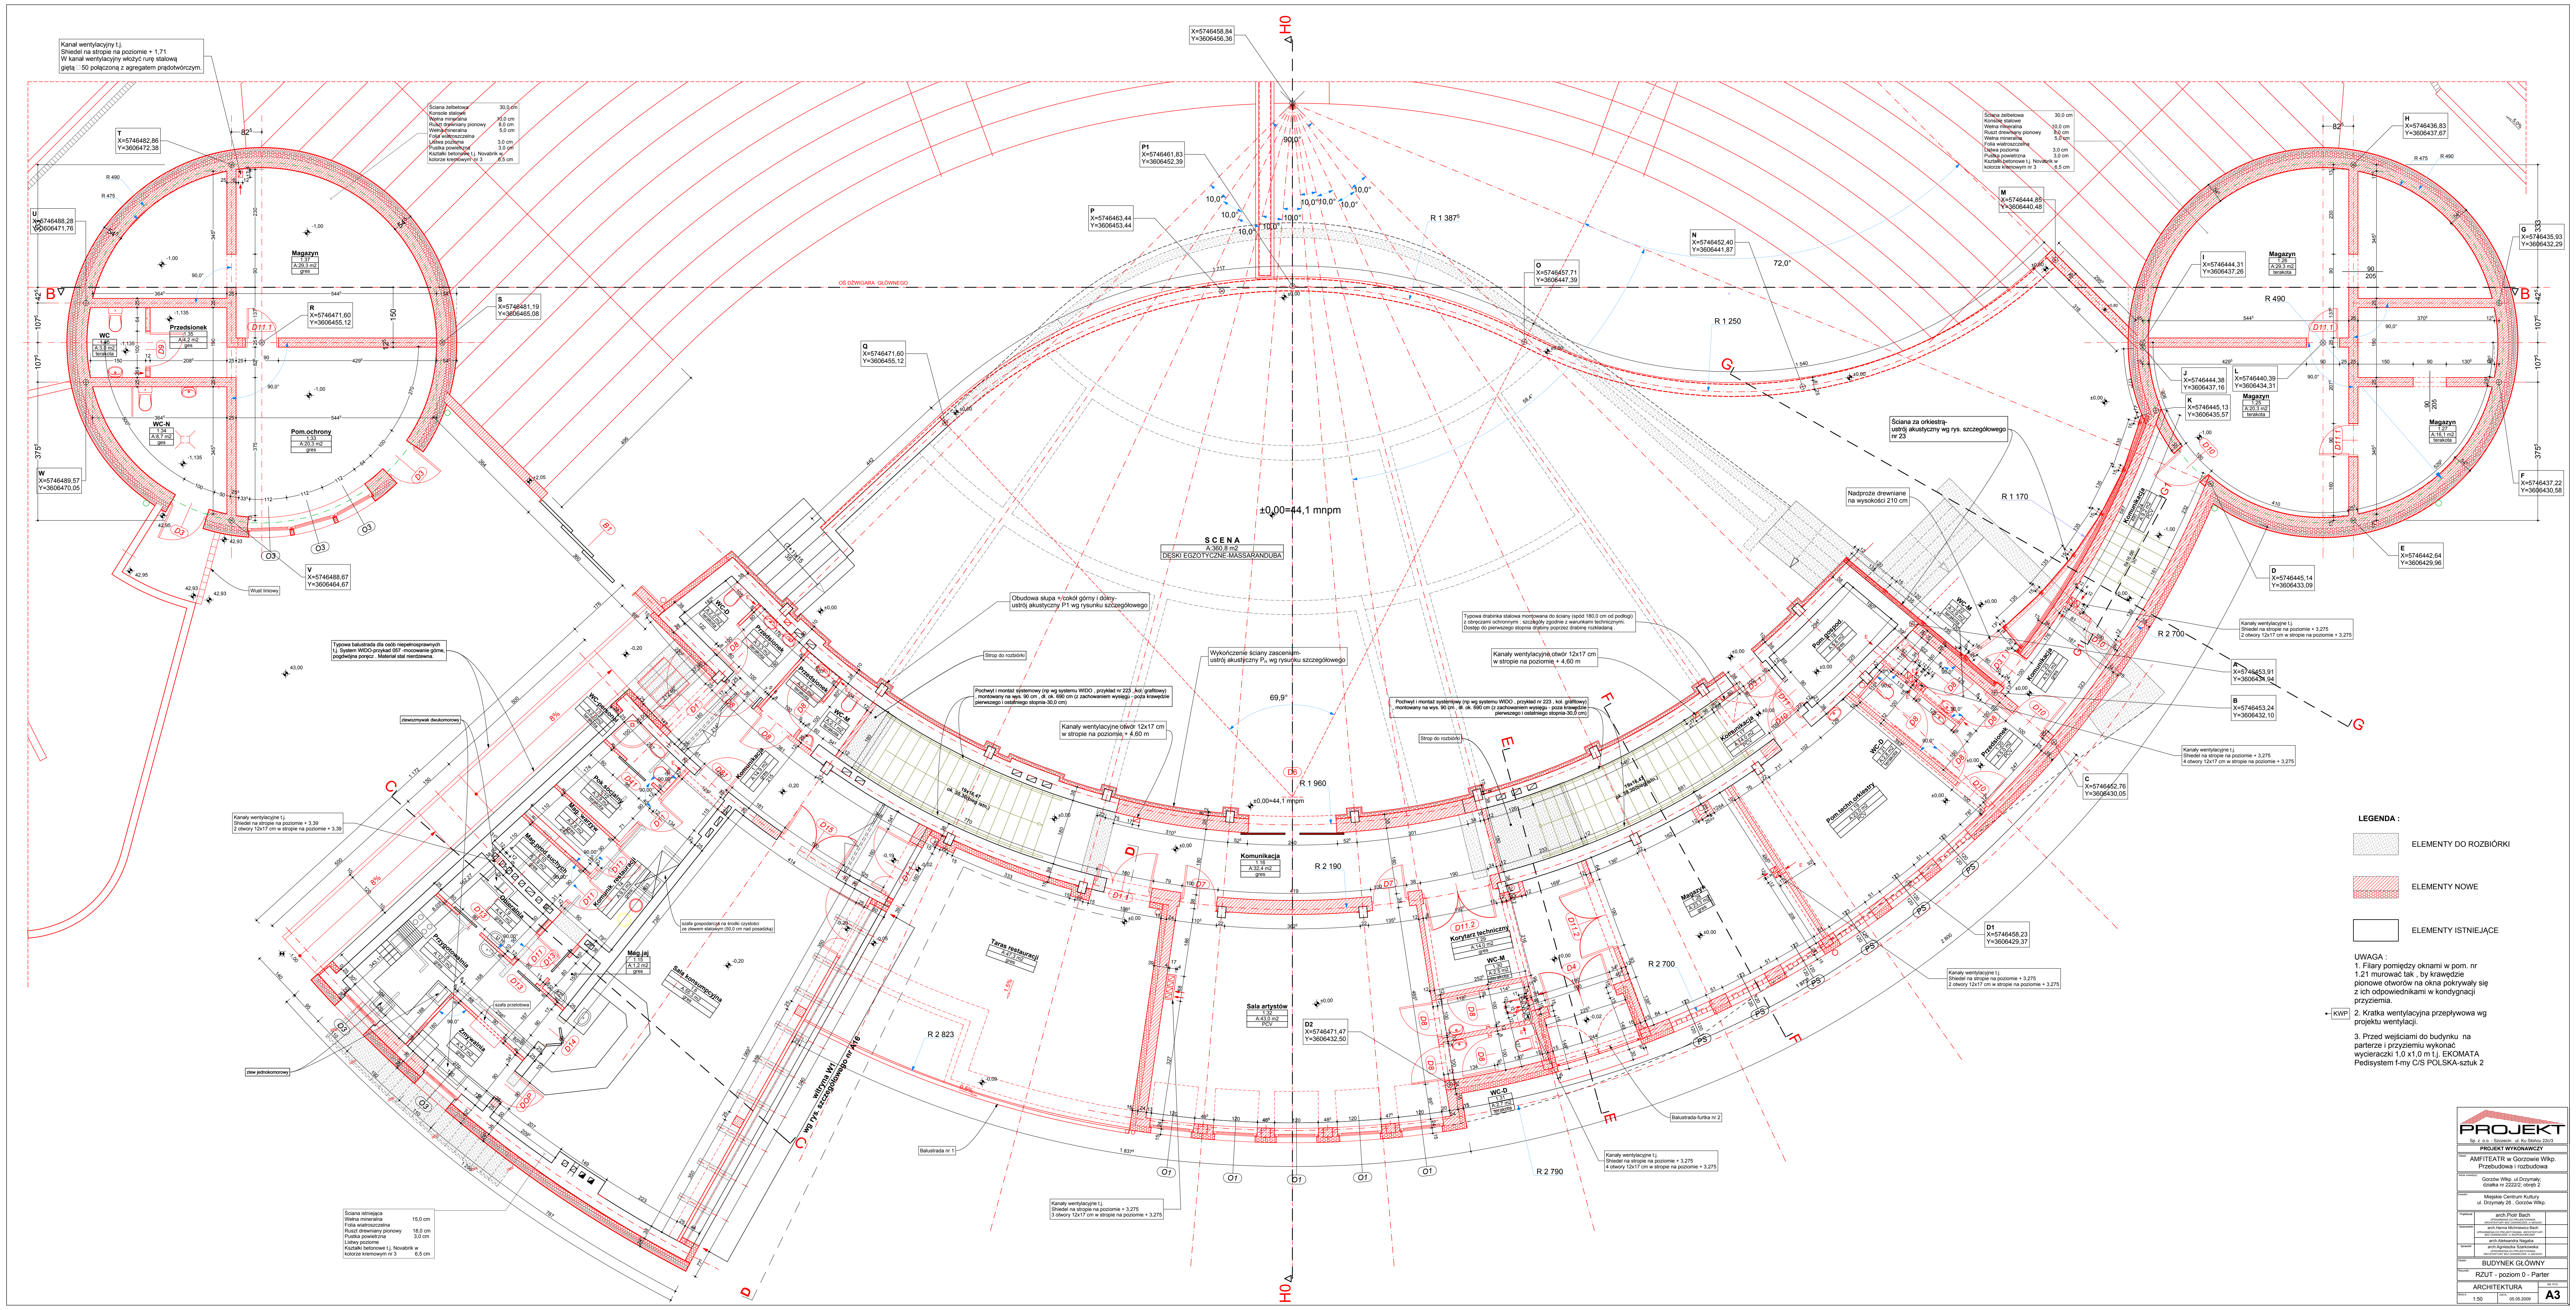
Kanał wentylacyjny t.j. Shiedel na stropie na poziomie + 1,71 W kanał wentylacyjny włożyć rurę stalową giętą ⌀50 połączoną z agregatem prądotwórczym.
T X=5746482,86 Y=3606472,38
U X=5746488,28 Y=3606471,76
R X=5746471,60 Y=3606455,12
S X=5746481,19 Y=3606465,08
W X=5746489,57 Y=3606470,05
V X=5746488,67 Y=3606464,67
Ściana żelbetowa 30,0 cm; Konsole stalowe; Wełna mineralna 10,0 cm; Ruszt drewniany pionowy 8,0 cm; Wełna mineralna 5,0 cm; Folia wiatroszczelna; Listwa pozioma 3,0 cm; Pustka powietrzna 3,0 cm; Kształki betonowe t.j. Novabrik w kolorze kremowym nr 3 6,5 cm
Magazyn 1.37 A:29,3 m2 gres
Przedsionek 1.35 A:4,2 m2 ges
WC 1.36 A:3,0 m2 terakota
WC-N 1.34 A:8,7 m2 ges
Pom.ochrony 1.33 A:20,3 m2 gres
Wust liniowy
X=5746458,84 Y=3606456,36
P1 X=5746461,83 Y=3606452,39
P X=5746463,44 Y=3606453,44
Q X=5746471,60 Y=3606455,12
O X=5746457,71 Y=3606447,39
N X=5746452,40 Y=3606441,87
OŚ DŹWIGARA GŁÓWNEGO
R 1 387⁵
R 1 250
R 1 170
72,0°
±0,00=44,1 mnpm
SCENA A:360,8 m2 DESKI EGZOTYCZNE-MASSARANDUBA
M X=5746444,85 Y=3606440,48
H X=5746436,83 Y=3606437,67
I X=5746444,31 Y=3606437,26
G X=5746435,93 Y=3606432,29
J X=5746444,38 Y=3606437,16
L X=5746440,39 Y=3606434,31
K X=5746445,13 Y=3606435,57
F X=5746437,22 Y=3606430,58
E X=5746442,64 Y=3606429,96
D X=5746445,14 Y=3606433,09
A X=5746453,91 Y=3606434,94
B X=5746453,24 Y=3606432,10
C X=5746452,76 Y=3606430,05
D1 X=5746458,23 Y=3606429,37
D2 X=5746471,47 Y=3606432,50
Magazyn 1.26 A:29,3 m2 terakota
Magazyn 1.25 A:20,3 m2 terakota
Magazyn 1.27 A:16,1 m2 terakota
R 490
R 475
Ściana za orkiestrą- ustrój akustyczny wg rys. szczegółowego nr 23
Nadproże drewniane na wysokości 210 cm
Obudowa słupa + cokół górny i dolny- ustrój akustyczny P1 wg rysunku szczegółowego
Strop do rozbiórki
Wykończenie ściany zascenium- ustrój akustyczny PH wg rysunku szczegółowego
Pochwyt i montaż systemowy (np wg systemu WIDO , przykład nr 223 , kol. grafitowy) , montowany na wys. 90 cm , dł. ok. 690 cm (z zachowaniem wysięgu - poza krawędzie pierwszego i ostatniego stopnia-30,0 cm)
Kanały wentylacyjne otwór 12x17 cm w stropie na poziomie + 4,60 m
Typowa drabinka stalowa montowana do ściany (spód 180,0 cm od podłogi) z obręczami ochronnymi ; szczegóły zgodnie z warunkami technicznymi. Dostęp do pierwszego stopnia drabiny poprzez drabinę rozkładaną .
69,9°
R 1 960
R 2 190
R 2 700
R 2 790
R 2 823
Typowa balustrada dla osób niepełnosprawnych t.j. System WIDO-przykład 057 -mocowanie górne, pogdwójna poręcz . Materiał stal nierdzewna.
zlewozmywak dwukomorowy
Kanały wentylacyjne t.j. Shiedel na stropie na poziomie + 3,39 2 otwory 12x17 cm w stropie na poziomie + 3,39
szafa gospodarcza na środki czystości ze zlewem stalowym (50,0 cm nad posadzką)
szafa przelotowa
zlew jednokomorowy
WC-D 1.2 A:2,0 m2 terakota
Przedsionek 1.3 A:3,3 m2 terakota
Przedsionek 1.4 A:2,3 m2 terakota
WC-M 1.5 A:2,1 m2 terakota
WC-personel A:2,0 m2 terakota
Komunikacja A:14,9 m2 gres
Pok.socjalny A:3,9 m2 terakota
Mag. warzyw 1.11 A:2,6 m2 gres
Mag.prod.suchych 1.10 A:2,9 m2 gres
Komunik. restauracji 1.14 A:9,5 m2 gres
Obieralnia 1.9 A:4,1 m2 gres
Przygotowalnia 1.8 A:12,3 m2 gres
Zmywalnia 1.7 A:4,7 m2 gres
Mag.jaj 1.15 A:1,2 m2 gres
Sala konsumpcyjna 1.6 A:55,3 m2 gres
Taras restauracji A:47,3 m2 gres
witryna W1 wg rys. szczegółowego nr A16
Komunikacja 1.16 A:32,4 m2 gres
Sala artystów 1.32 A:43,0 m2 PCV
Korytarz techniczny 1.29 A:14,0 m2 gres
WC-M 1.30 A:2,5 m2 terakota
WC-D 1.31 A:2,7 m2 terakota
Magazyn 1.28 A:23,3 m2 gres
Komunikacja 1.17 A:14,0 m2 PCV
Pom.gospod. 1.18 A:5,6 m2 gres
Pom.techn.orkiestry 1.19 A:23,0 m2 PCV
WC-M 1.22 A:2,6 m2 terakota
WC-D 1.21 A:2,8 m2 terakota
Przedsionek 1.20 A:5,0 m2 PCV
Komunikacja 1.23 A:5,6 m2 gres
Kanały wentylacyjne t.j. Shiedel na stropie na poziomie + 3,275 2 otwory 12x17 cm w stropie na poziomie + 3,275
Kanały wentylacyjne t.j. Shiedel na stropie na poziomie + 3,275 4 otwory 12x17 cm w stropie na poziomie + 3,275
Kanały wentylacyjne t.j. Shiedel na stropie na poziomie + 3,275 3 otwory 12x17 cm w stropie na poziomie + 3,275
Balustrada nr 1
Balustrada-furtka nr 2
Ściana istniejąca; Wełna mineralna 15,0 cm; Folia wiatroszczelna; Ruszt drewniany pionowy 18,0 cm; Pustka powietrzna 3,0 cm; Listwy poziome; Kształki betonowe t.j. Novabrik w kolorze kremowym nr 3 6,5 cm
H0
B
C
D
E
F
G
O1
O3
PS
8%

LEGENDA :

- ▒ ELEMENTY DO ROZBIÓRKI
- ▨ ELEMENTY NOWE
- ☐ ELEMENTY ISTNIEJĄCE

UWAGA :

1. Filary pomiędzy oknami w pom. nr 1.21 murować tak , by krawędzie pionowe otworów na okna pokrywały się z ich odpowiednikami w kondygnacji przyziemia.
2. KWP Kratka wentylacyjna przepływowa wg projektu wentylacji.
3. Przed wejściami do budynku na parterze i przyziemiu wykonać wycieraczki 1,0 x1,0 m t.j. EKOMATA Pedisystem f-my C/S POLSKA-sztuk 2

PROJEKT
Sp. z o.o. - Szczecin ul. Ku Słońcu 22c/3

PROJEKT WYKONAWCZY

Obiekt: AMFITEATR w Gorzowie Wlkp.
Przebudowa i rozbudowa

Adres inwestycji: Gorzów Wlkp. ul.Drzymały;
działka nr 2222/2; obręb 2

Inwestor: Miejskie Centrum Kultury
ul. Drzymały 26 , Gorzów Wlkp.

Projektował	arch.Piotr Bach
Opracowanie	arch.Hanna Michniewicz-Bach arch.Aleksandra Nagaba
Sprawdził	arch.Agnieszka Szarkowska
Obiekt	BUDYNEK GŁÓWNY
Rysunek	RZUT - poziom 0 - Parter

ARCHITEKTURA
NR RYS. A3
SKALA 1:50
DATA 05.05.2009